




SCHNITT A-A NACHWEIS BELICHTUNG
M 1:100

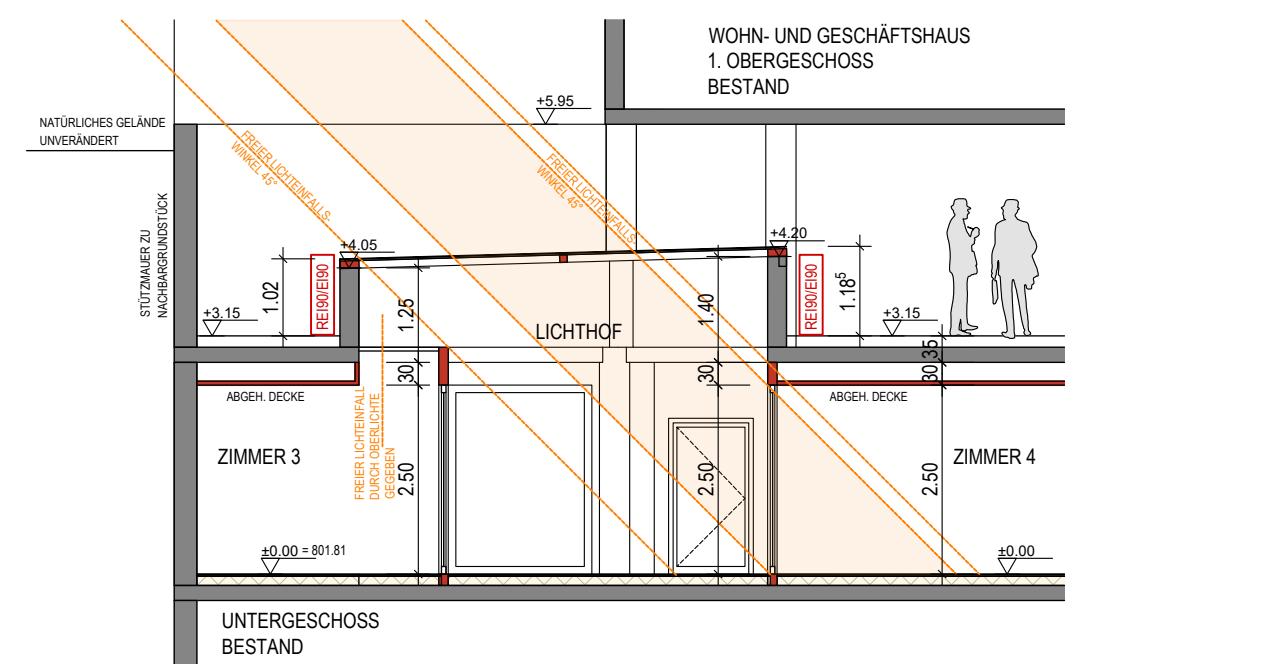


SCHNITT B-B NACHWEIS BELICHTUNG
M 1:100

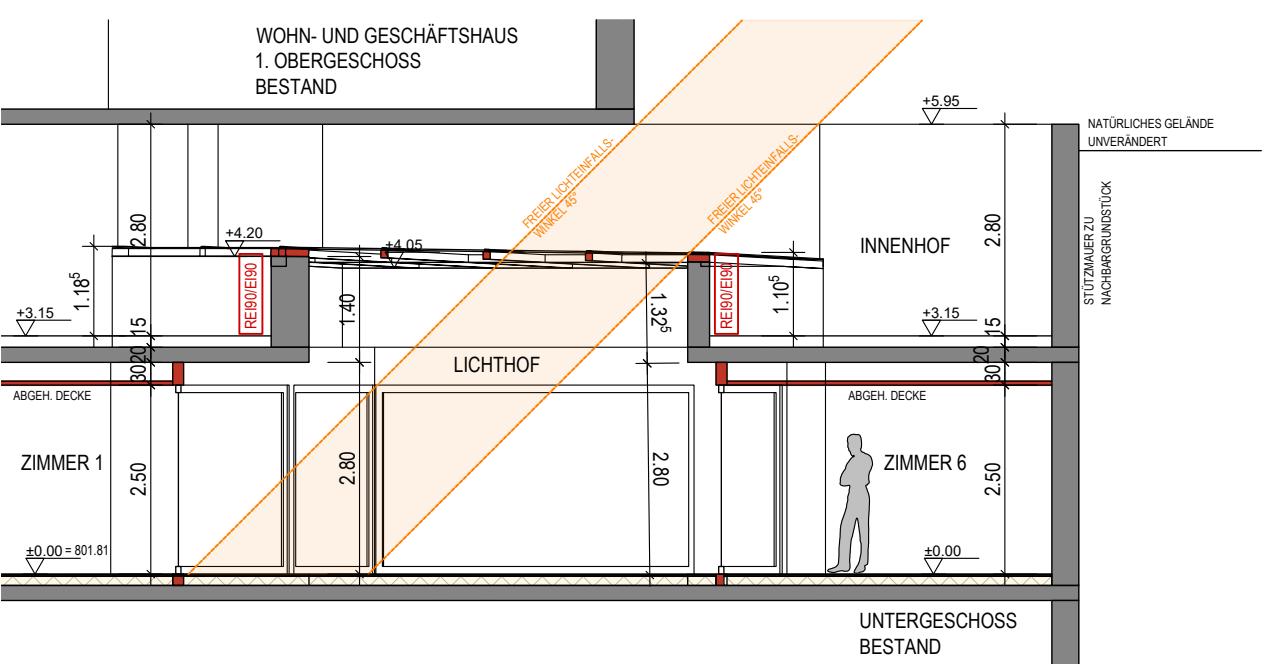


SCHNITT C-C NACHWEIS BELICHTUNG
M 1:100

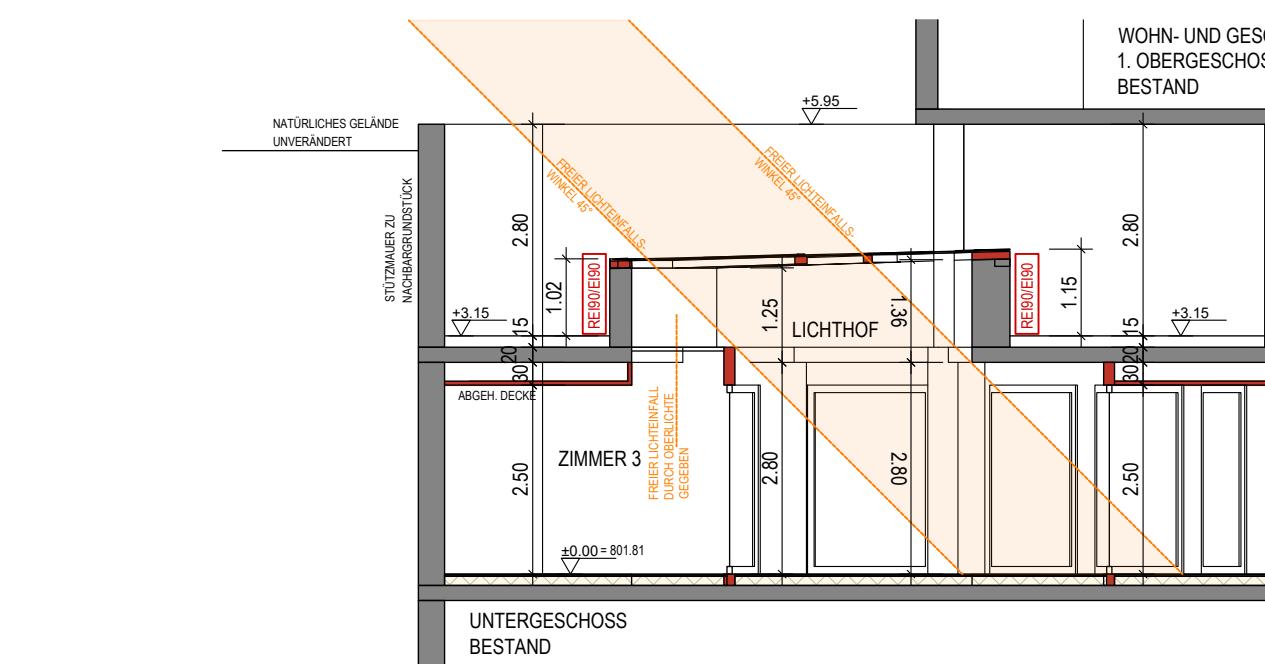

SCHNITT D-D NACHWEIS BELICHTUNG
M 1:100

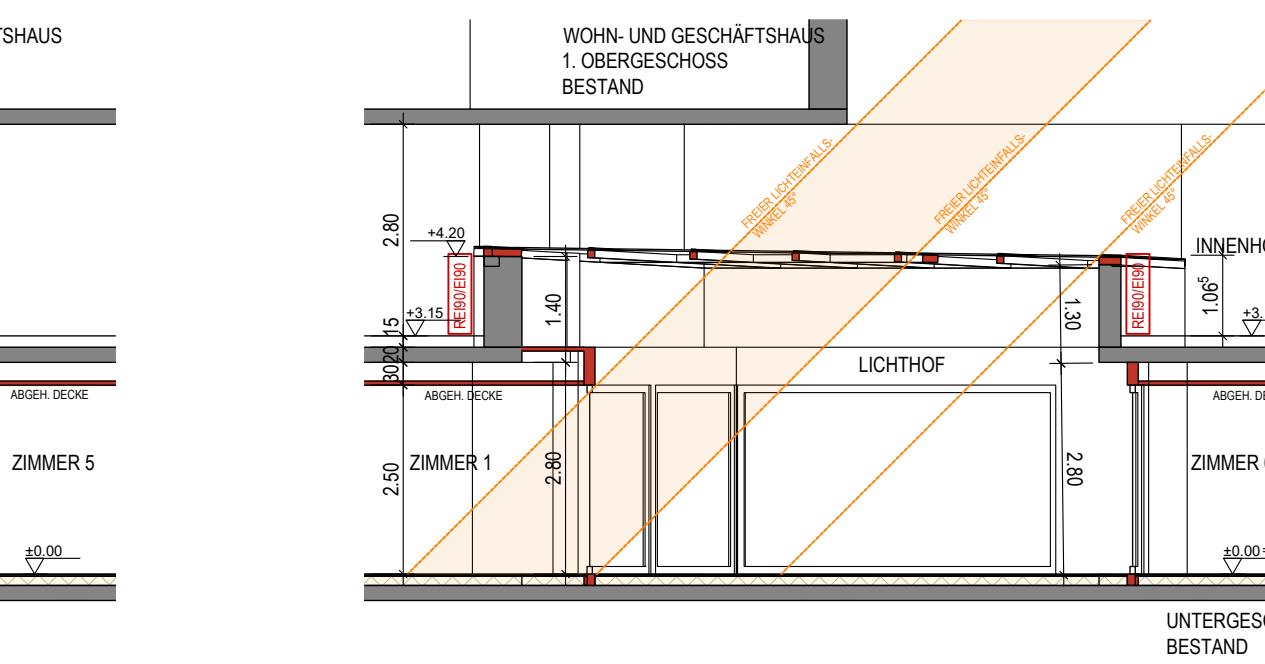


SCHNITT E-E NACHWEIS BELICHTUNG
M 1:100

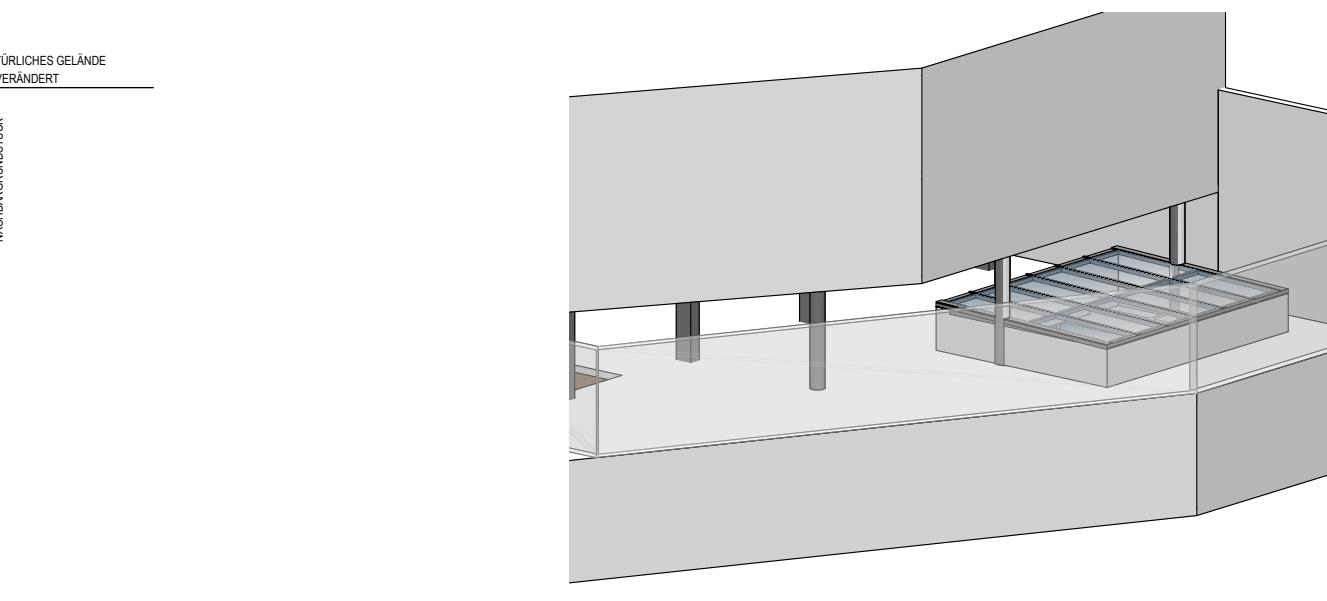


ISOMETRIE SCHEMATISCH



LAGEPLAN /
ÜBERSICHTSPLAN
M 1:100

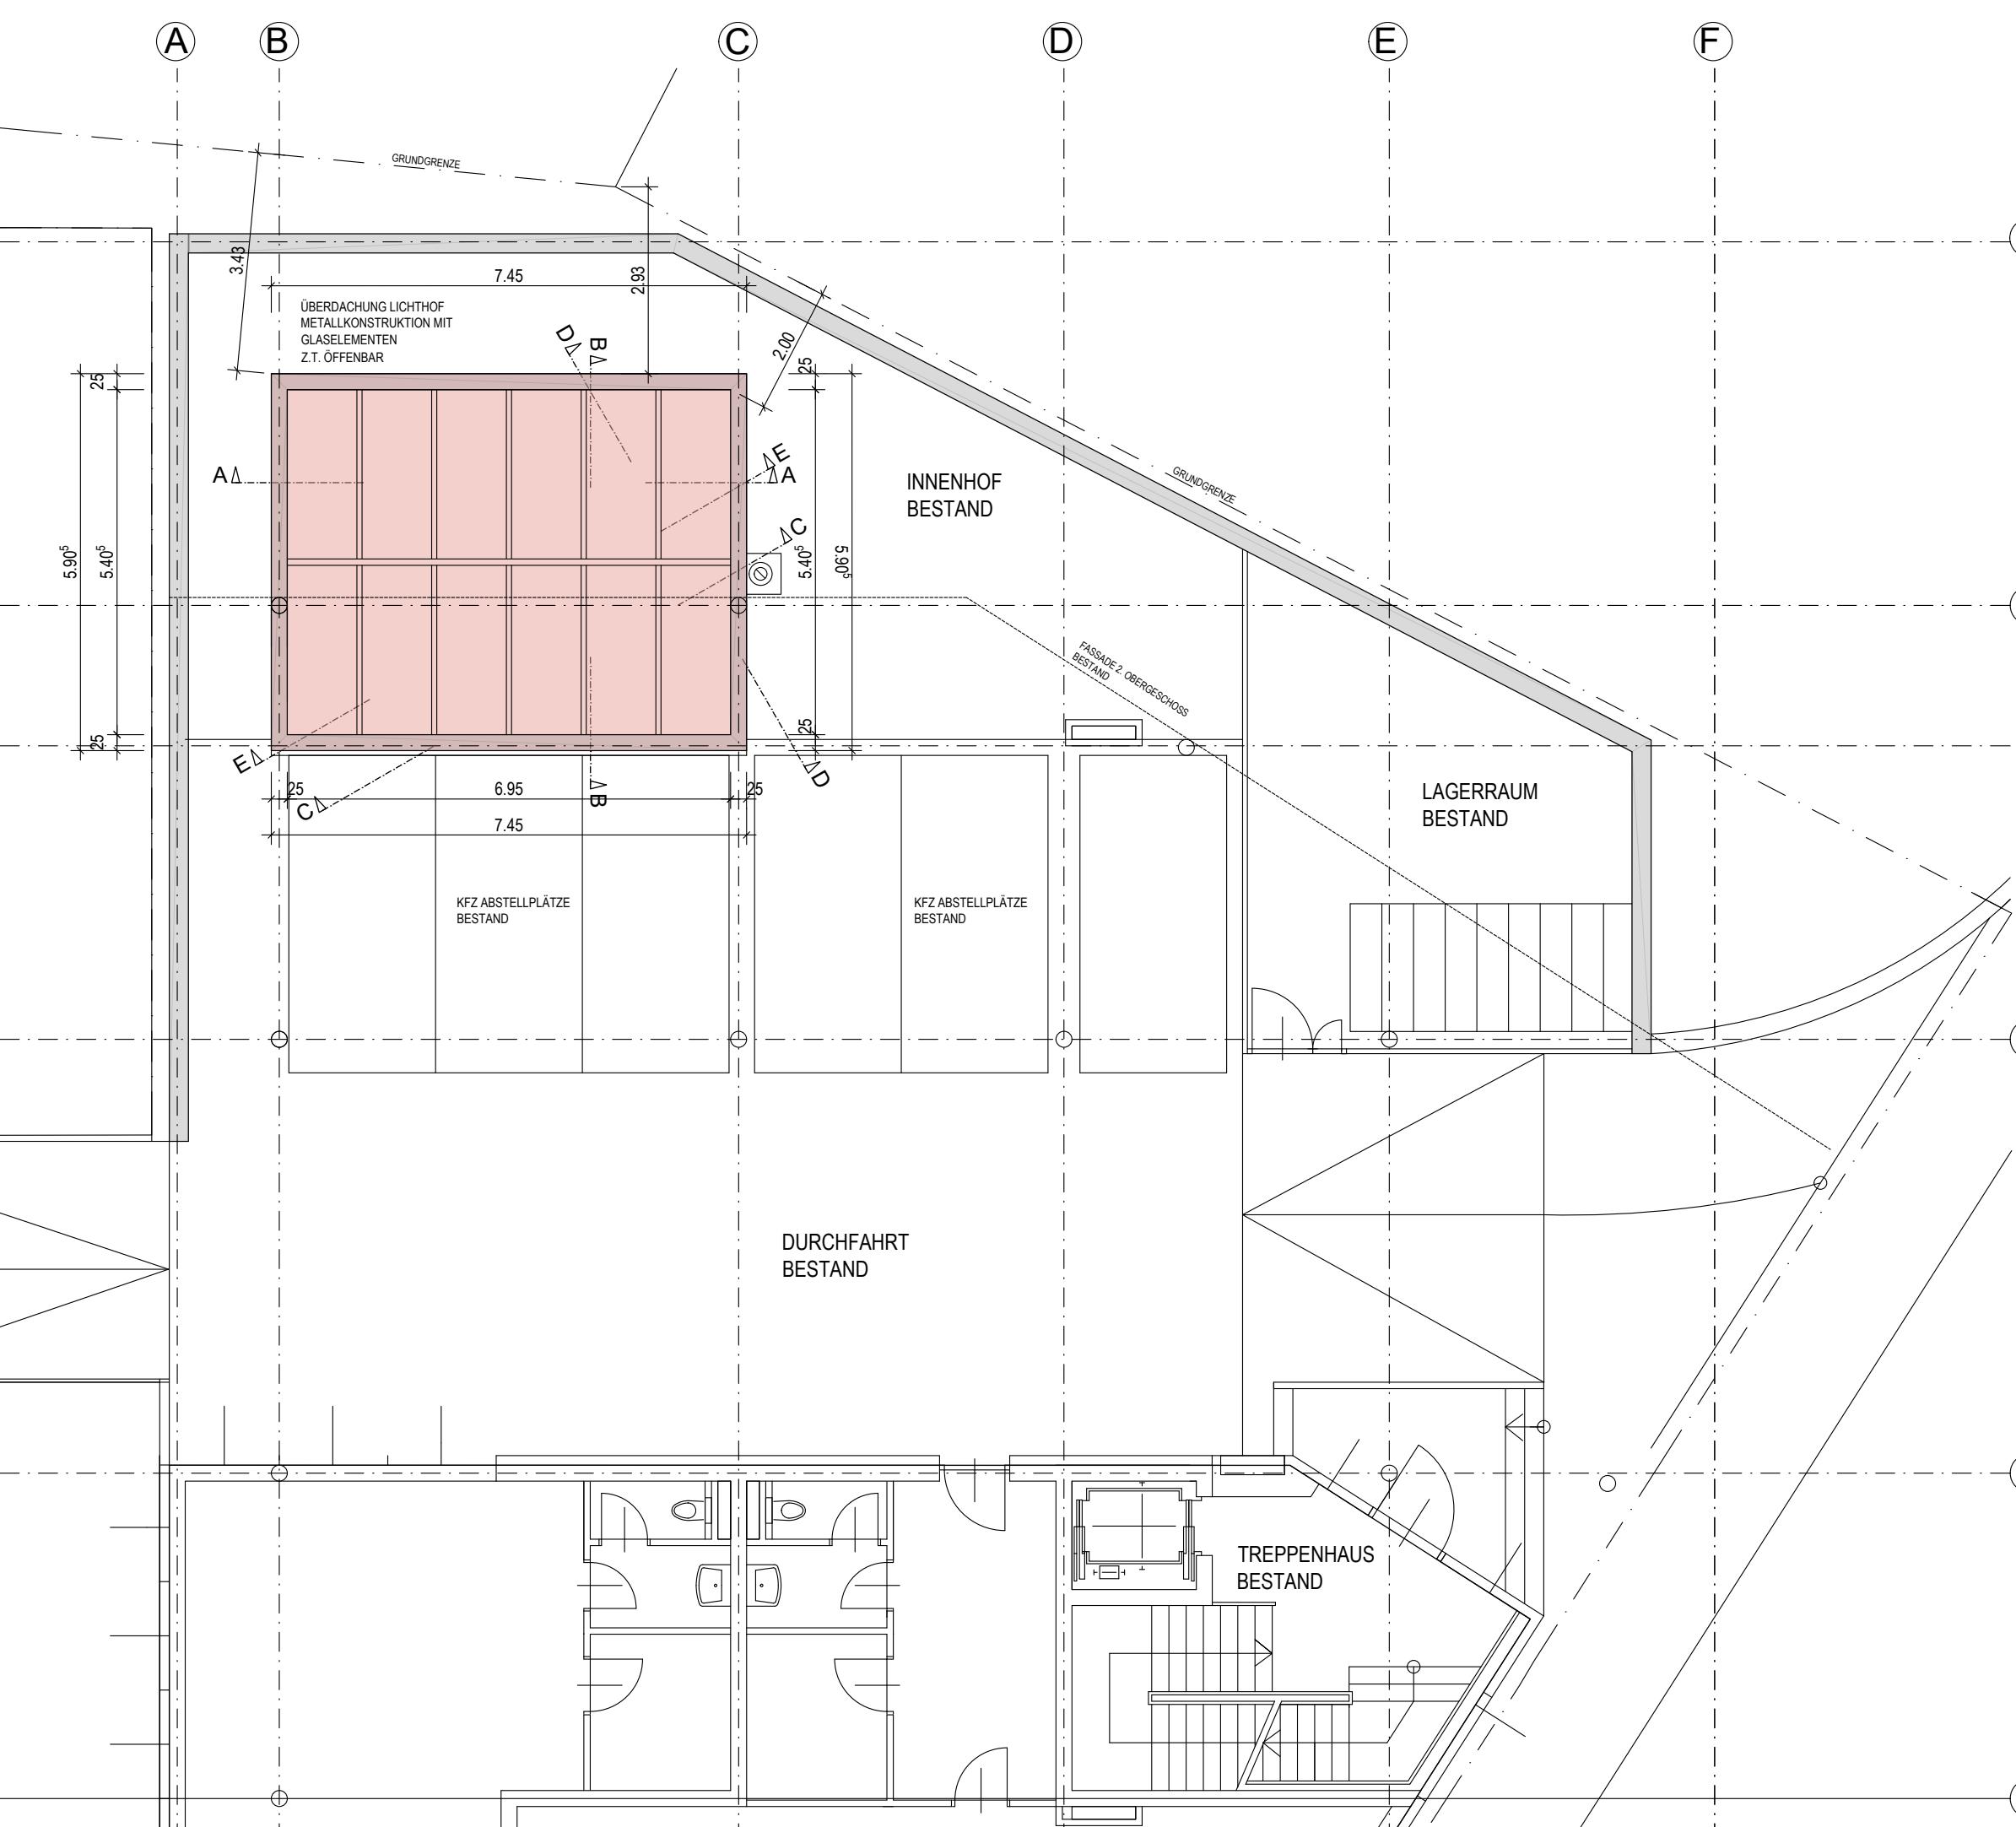

1. OBERGESCHOSS
M 1:100

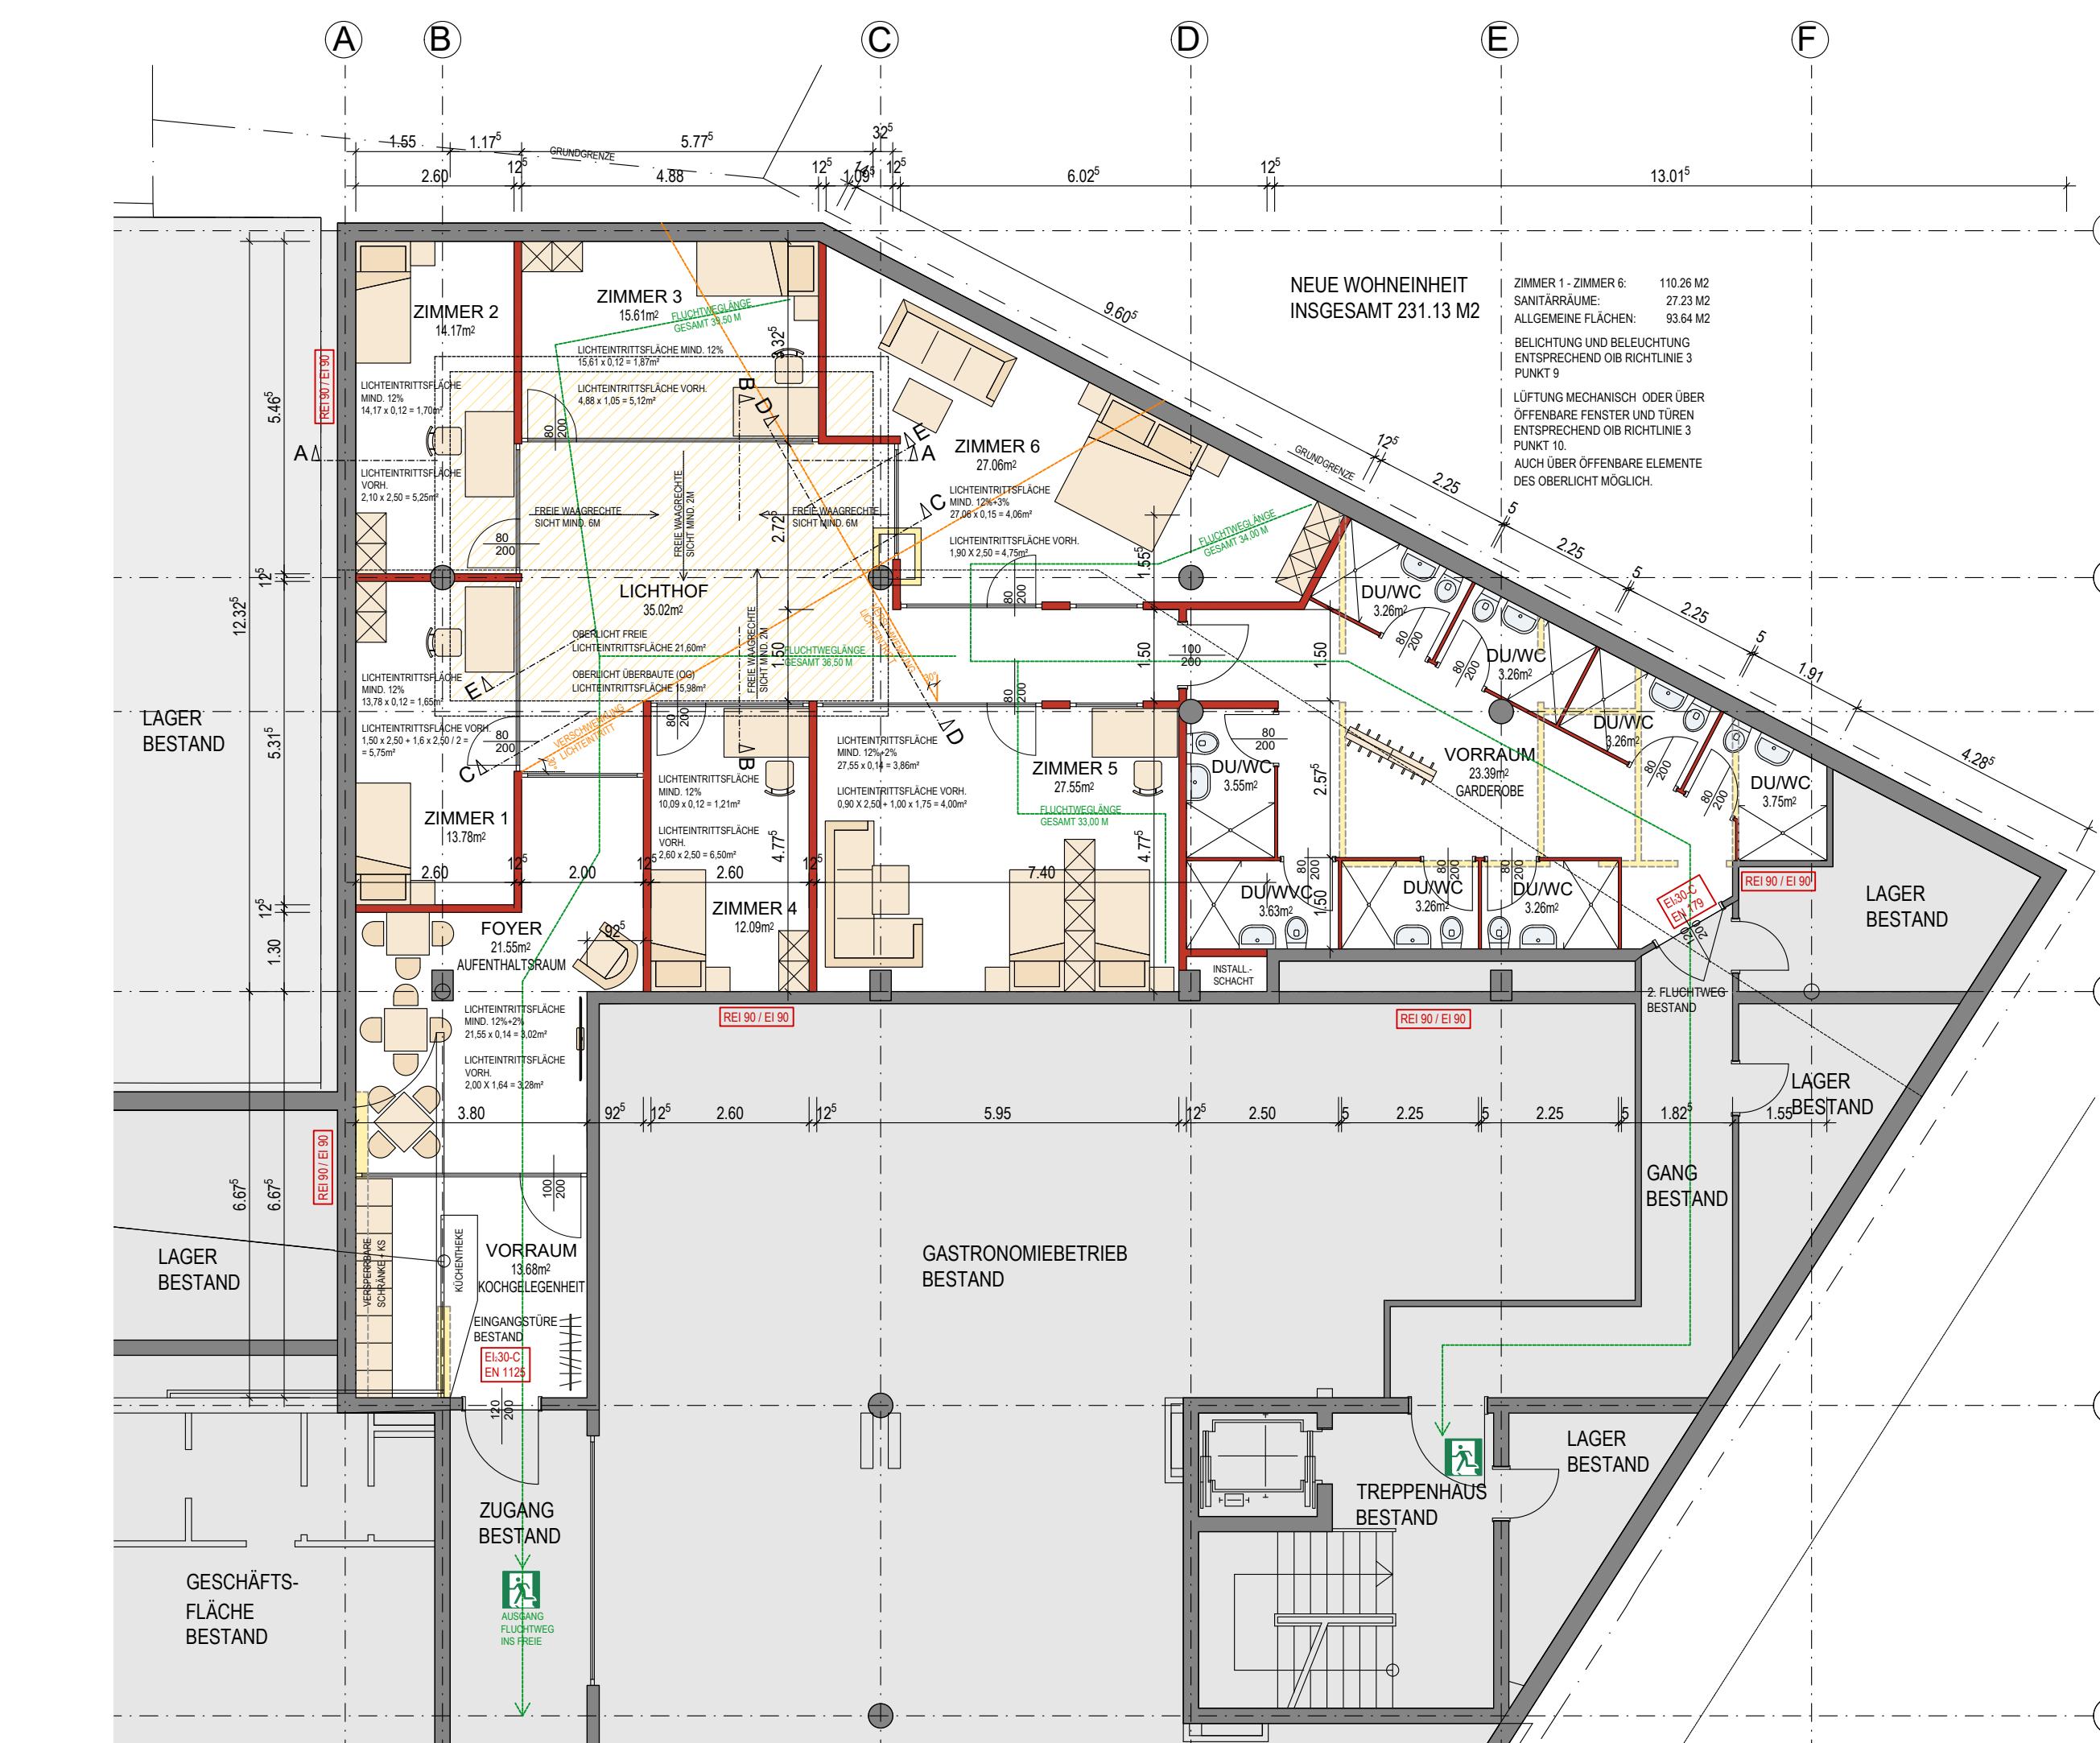

ERDGESCHOSS
M 1:100

bau quadrat

EINREICHPLAN

PROJEKT
PLANNR.: 2024-5-E01
DATUM: 16-12-2024

KAT.-GEM.:
GERICHTSBEZIRK:
GRUNDSTÜCK:
EINLAGEZAHL:

Pfarrgasse 7
6460 Imst

Imst
4171/3
365

Zeta Vermietung KG
Örlachweg 4/D/01
6433 Oetz
TEL: +43 676 83007203

BAUWERBER

GRUNDEIGENTÜMER

Wohnungseigentum - Zeta Vermietung KG
Örlachweg 4/D/01
6433 Oetz
TEL: +43 676 83007203

PLANINHALT

Grundrisse
Schnitte
Lageplan
Isometrie

1:100
1:100
1:500
o.M.

BAUBEHÖRDE

PLANVERFASSER

GEZ.:

IA
Planungsbüro Auer
GmbH&CoKG

Rollachgasse 10
A-6411 Umhausen
M-00000000
E-mail: office@auerplan.at
W: www.auerplan.at

SAHNE BEARBEITET VON BAUBEHÖRDE FÜR BAUGESETZLICHEN BAUANTRAG. DERNACHGEZOGENE BAUANTRÄGE, DER ENTSPRECHENDEN ÖNORMEN UND GESETZBLÄTTER IN DER GELTENDEN FASSUNG SIND UNBEDINGT ENTHALTEN. UMFASST NICHT BAUGESETZLICHE MÄRTELE, STÄTTE UND BEGRENZUNGEN.

NATURRAHMEN SIND ZU NEHMEN. BEI PLÄNEN WIRD AUF DIE WÄHRUNG DURCHSÄTTIGUNG UND VERGLEICH HINGEWIESEN. ALLE PLÄNDARSTELLUNGEN SIND GEISTIGES EIGENTUM DES PLANUNGSBÜROS UND JEDER VERWÄLTUNG ODER WEITERGABE AN Dritte IST OHNE MEINE ZUSTIMMUNG NICHT GESTATTET.

DER BAUHERR WIRD AUSDRÜCKLICH AUF DIE BESTIMMUNGEN DES BAUARBEITEN-KOORDINATIONSGESETZES HINGEWIESEN.